


Beton B 25

SCHNITT A.....A

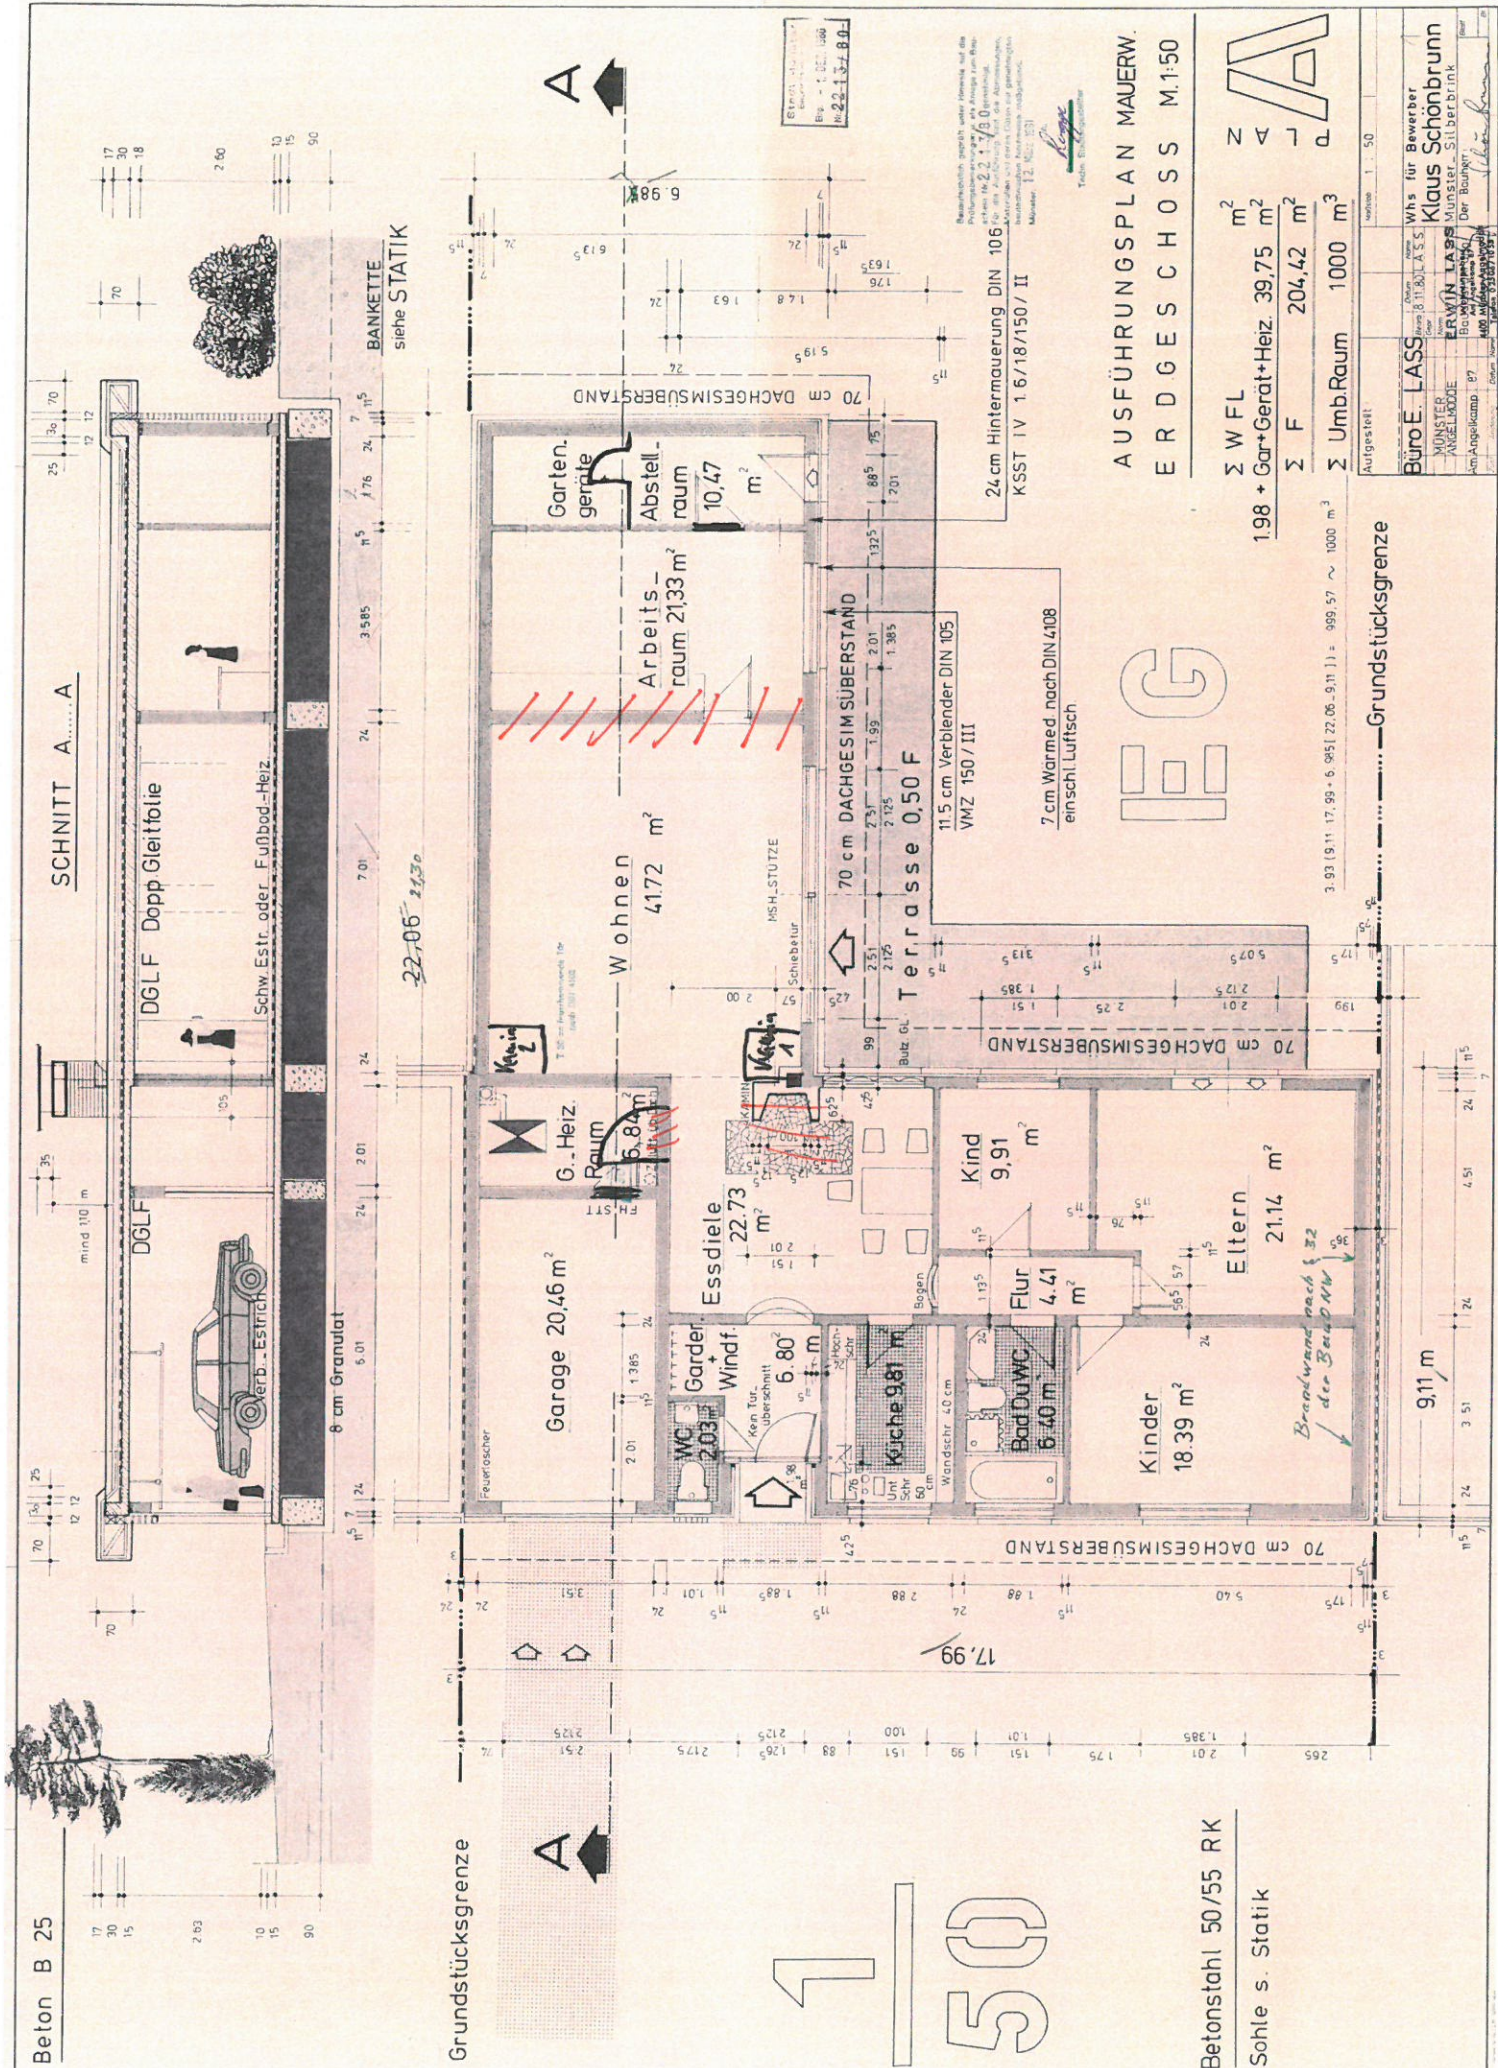

# 150

Betonstahl 50/55 RK

Sohle s. Statik

AUSFÜHRUNGSPLAN MAUERW.  
ERDGESCHOSS M.1:50

Σ WFL 1,98 + Gar+Gerät+Heiz. 39,75 m<sup>2</sup>

Σ F 204,42 m<sup>2</sup>

Σ Umb.Raum 1000 m<sup>3</sup>

Grundstücksgrenze

Büro E. LASS	Whs für Bewerber
MÜNSTER	Klaus Schönbrunn
Am Angerkamp 87	Münster, Silberbrunn
48129 Münster	Der Bogen
0531 323111	

Bezeichnet durch unter Hinweis auf die Baubestimmungen des Landesbauordnungs-Gesetzes Nr. 22.1.18.0 (entsprechend dem Auftragsformular der Abrechnungs- und Abrechnungsberechnung des Landesbauordnungs-Gesetzes, Nummer 12, Nr. 153)

Logo: *Logo*

Stichtag: 12.11.2011  
 Entwurf: 1.11.2010  
 Nr. 22-13788-0

22-06 2130

Bruchwand nach § 32 der BaDmV

